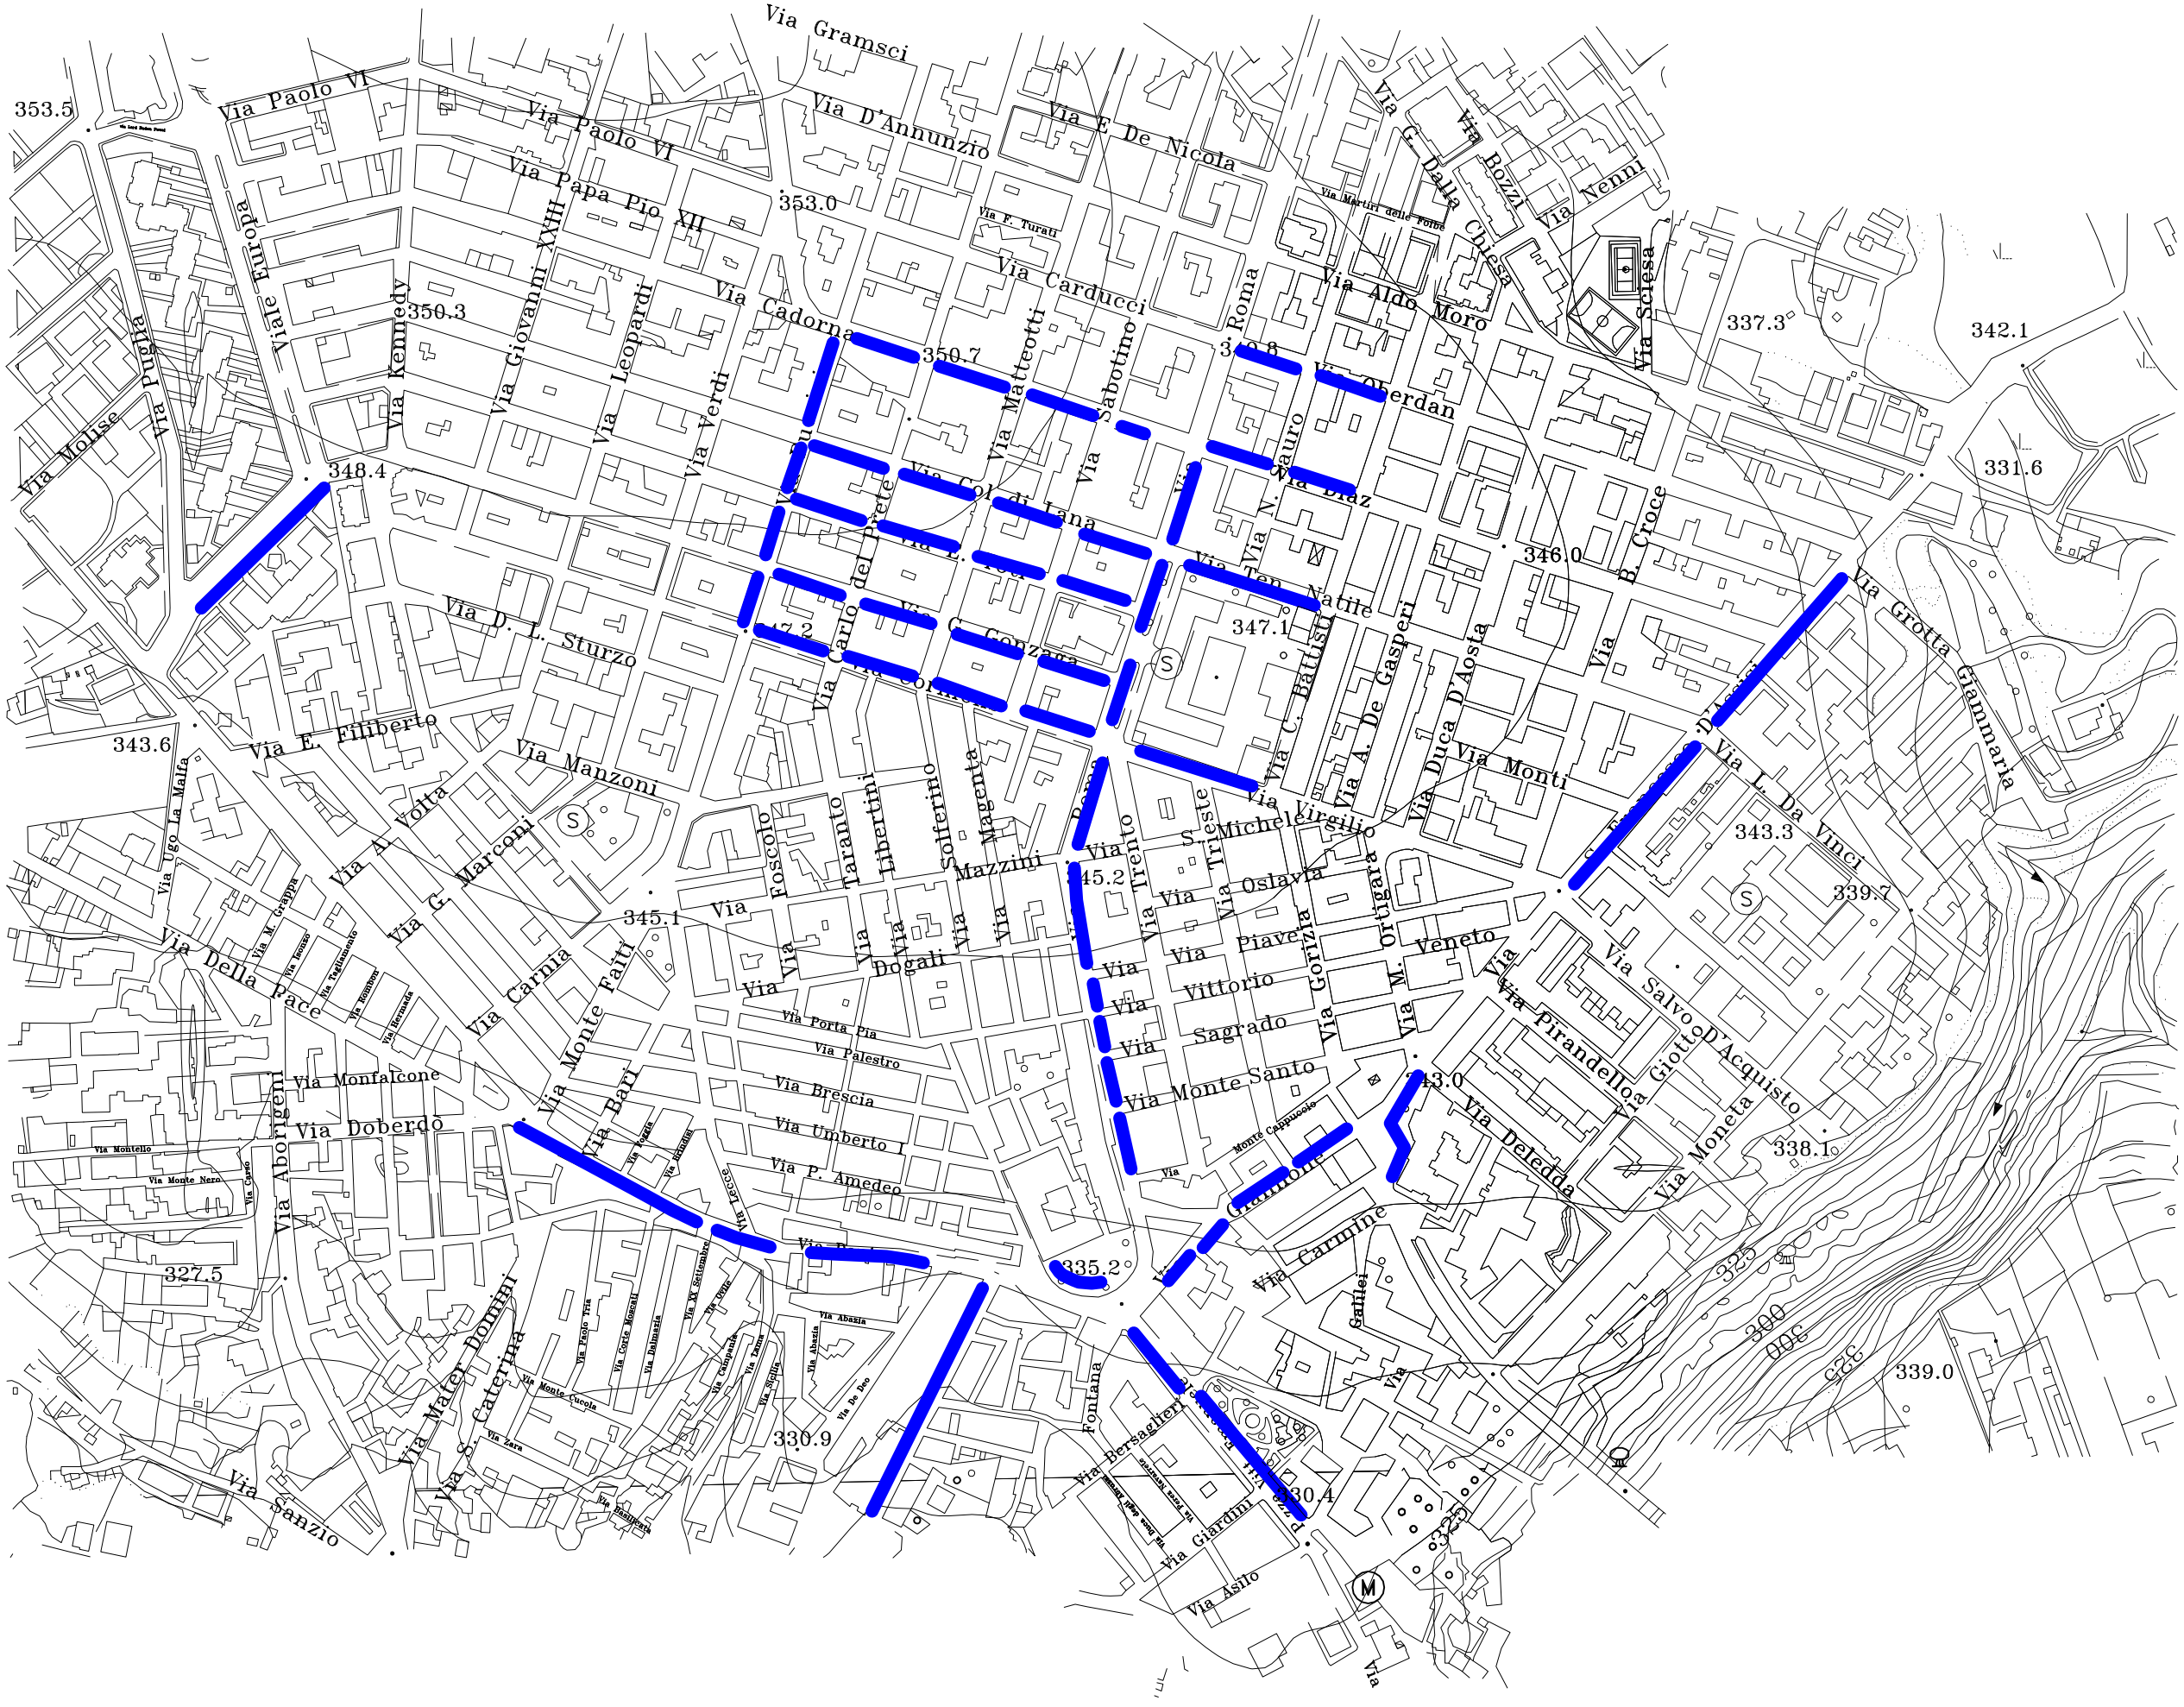PLANIMETRIA PARCHEGGI A PAGAMENTO SENZA CUSTODIA